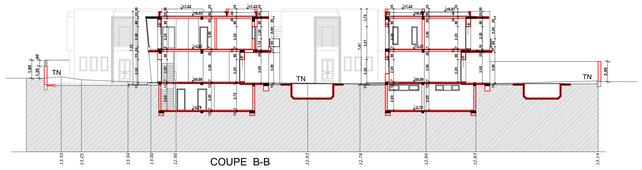

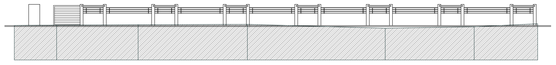

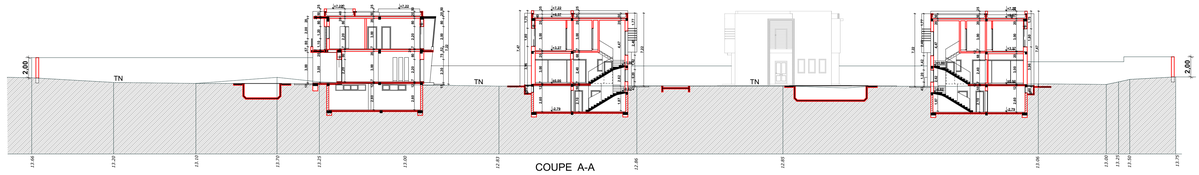

PROJET D'EXECUTION

OPERATION DE CONSTRUCTION DE 7 VILLAS ISOLEES EN COPROPRIETE HORIZONTALE SIS A ASHOUD BENSERGAOU 1 F 13579/S ALHOCEIMA LOT 15 ILOT 15 TF 43572/2 Appartenant A la Ste B.S INVEST SARL

ROYAUME DU MAROC
PREFECTURE D'AGADIR IDA OUTANANE
COMMUNE URBAINE D'AGADIR

PLAN MODIFICATIF

- **PLAN MASSE TERRASSE**
- **COUPES GENERALES**
- **MUR CLOTURE**

1/2

Date :28/03/2017

Echelle :1/200

Dessin :

Modification
01 : 28/04/2017
02 : 15/03/2018
03 : 13/04/2018
04 : 28/01/2019

LOUTATI ABDELLATIF
Architecte D.P.L.G
Imm-Tifaouine,Blv: E2,N°103, 1er Etage,Angle Avenue Al Mouakaoumi et Rue Oued Ziz Agadir
Tel : 84-00-72 / Fax:84-46-93

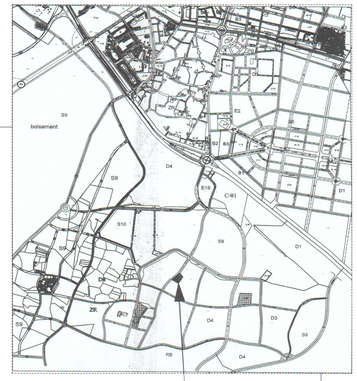

LEGENDE " SECURITE INCENDIE ET PANIQUE "

VAEPC	Voie accessible aux engins de la protection civile (Voie echelle)
PAEPC	Passage accessible aux engins de la protection civile
PI	Poteau d' incendie piqué sur réseau ⩾100m de ø/