


Région Souss Massa  
Préfecture Agadir Idaoutanane  
C.T Agadir  
Aghroud Ben Sergao

**CALCUL DE SURFACE  
PLAN DE VILLA N°1**


à la demande de la Société BS Invest  
représentée par Mr Seddiq Belkhadir

Référence Fonciers : partie de T 15.576/s	Contenance : Voir Tableau	Echelle : 1/100 Num plan : 1/1	Date : 25/02/2020 Réf Dos : 20-DN38
Leve par : Z.K	DAO : A.M	Vérifié par : A O	Num Fichier : 20-DN38


X:\Poste 25 NAIMA\cartouche\_2TI.jpg

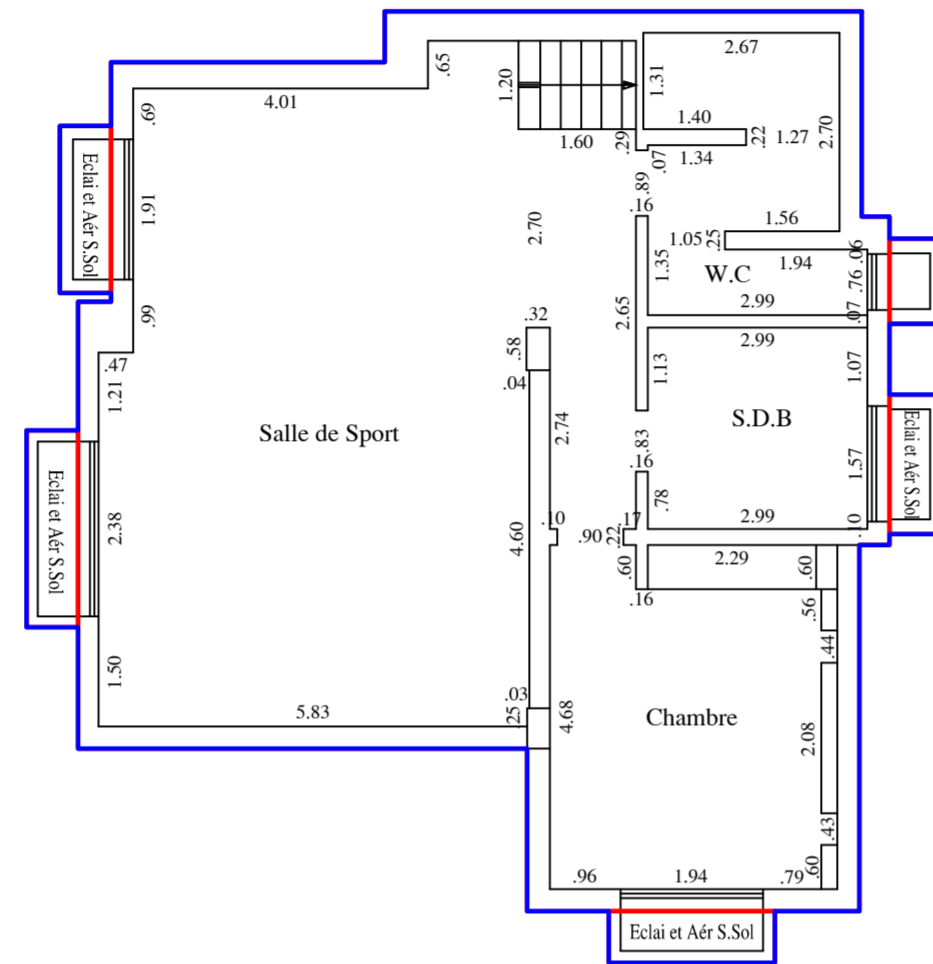


*SOUS SOL*

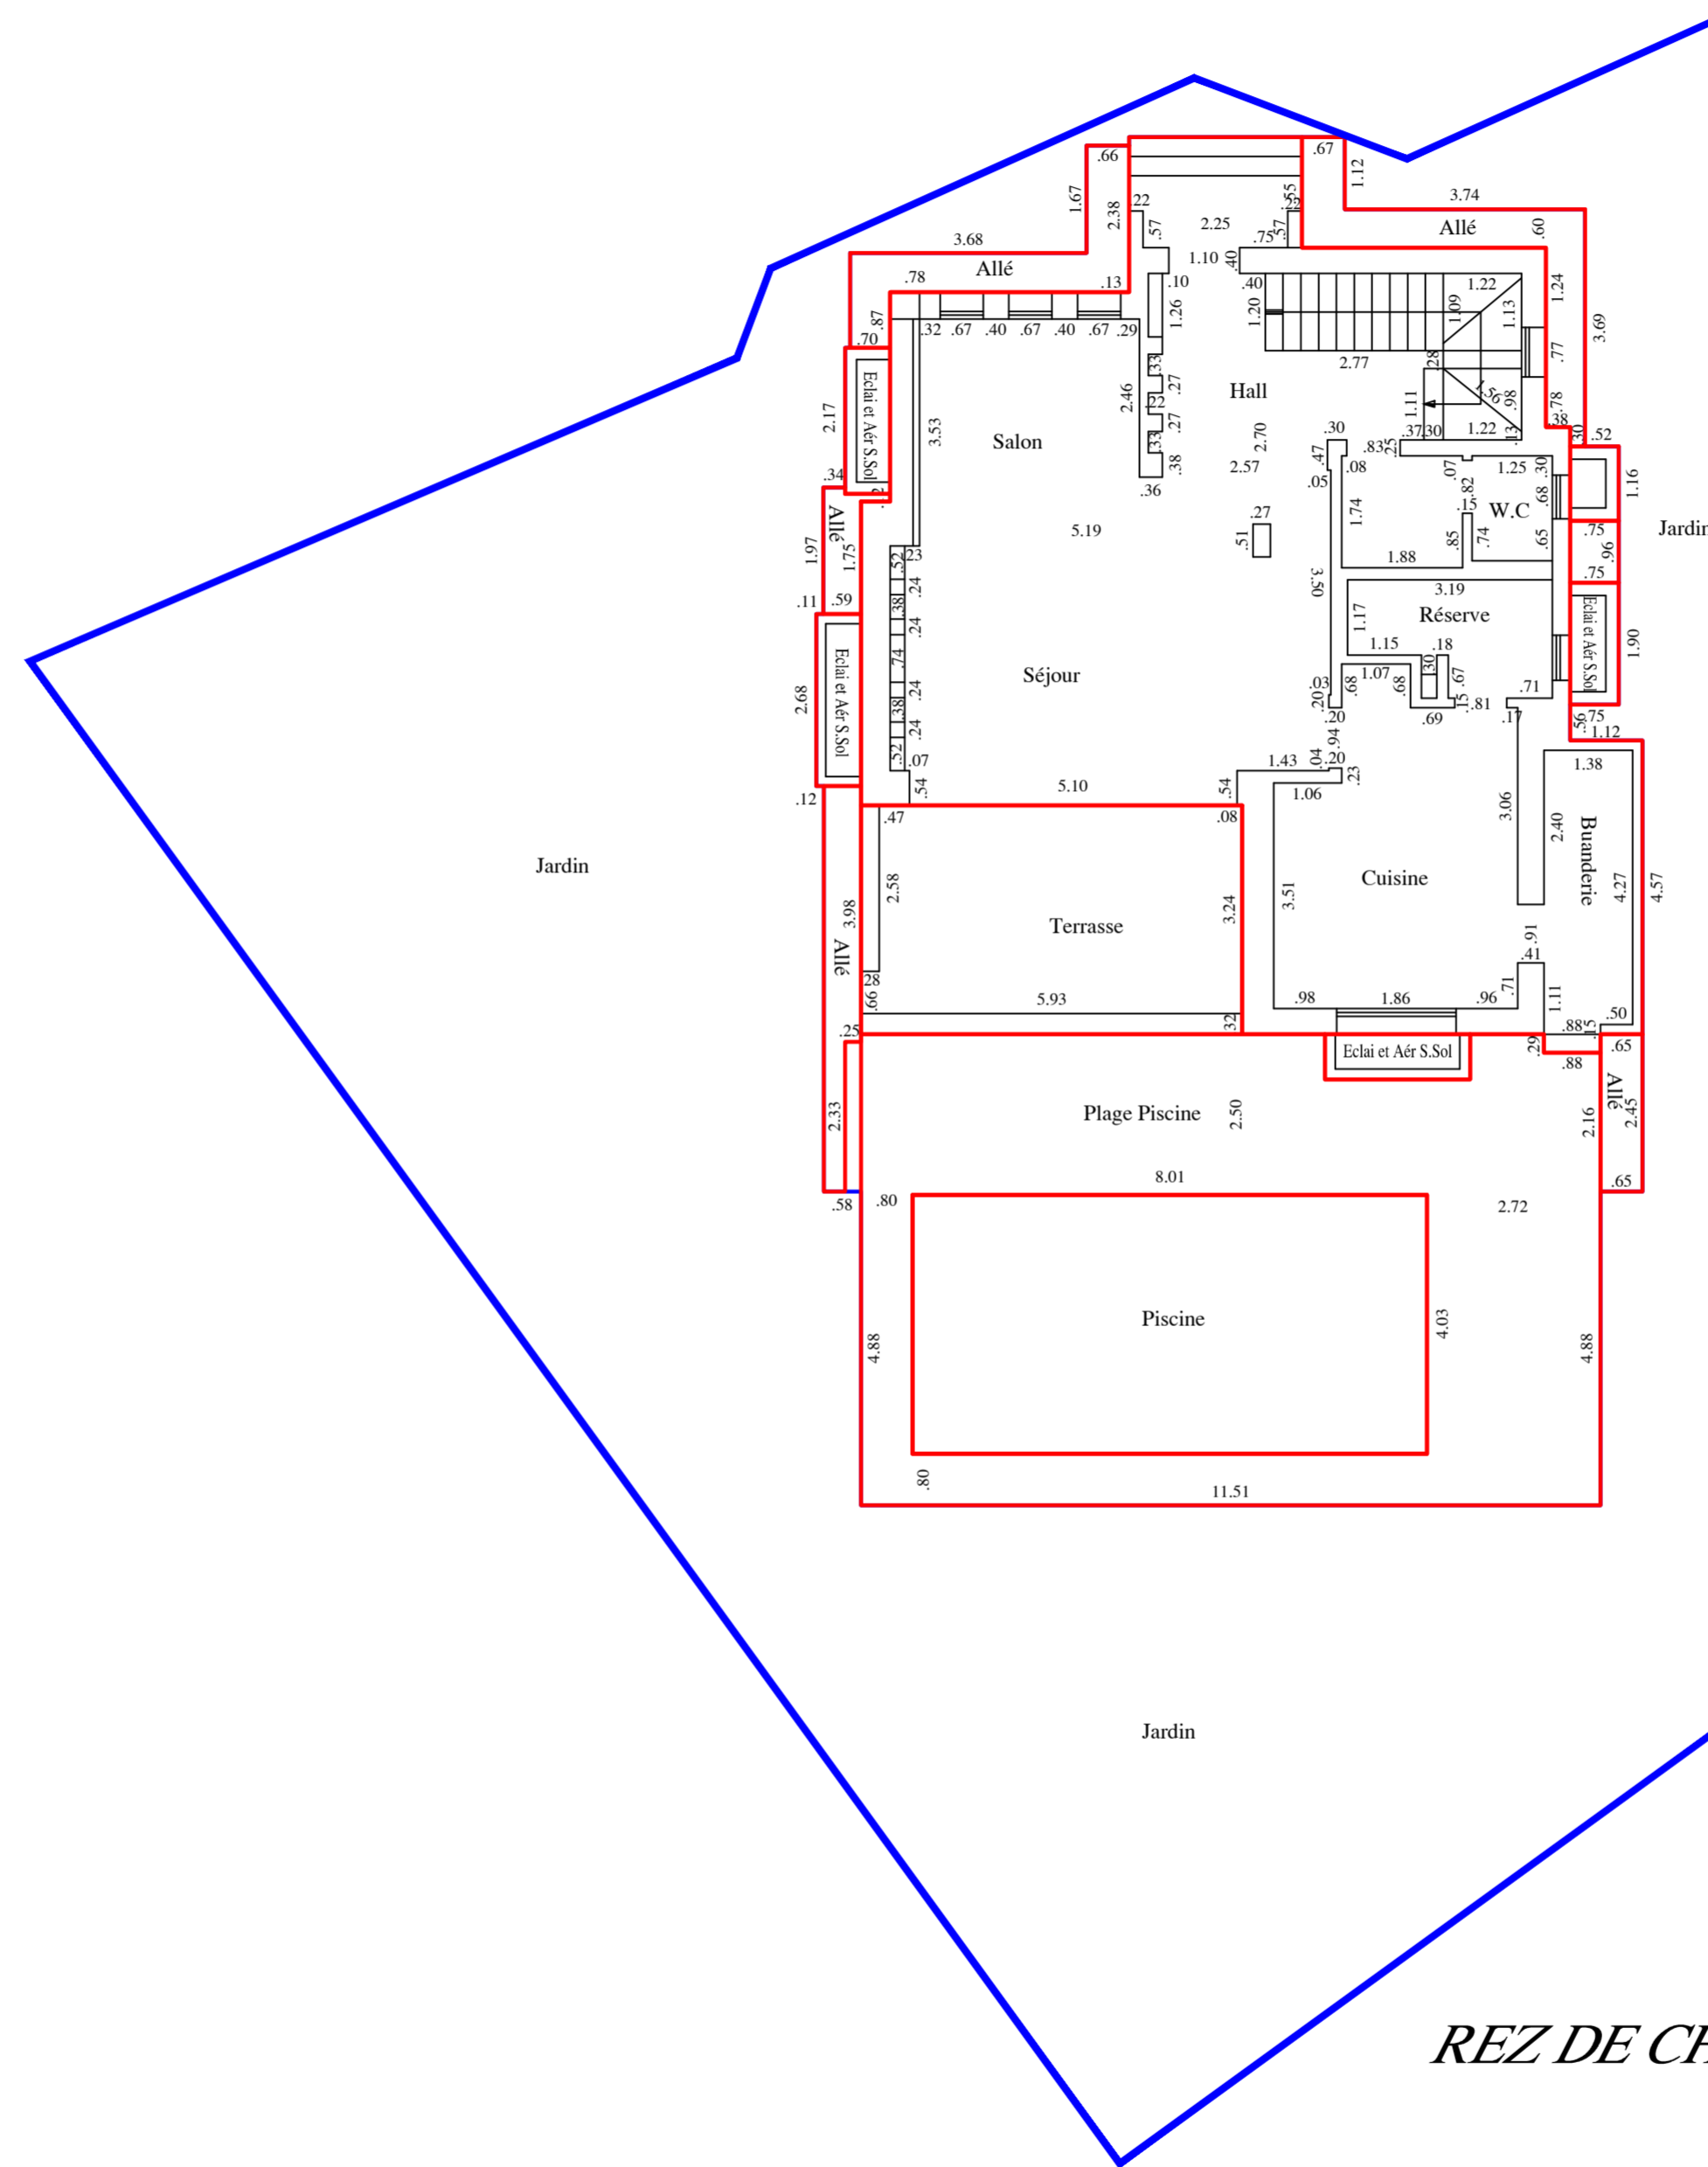

*REZ DE CHAUSSEE*

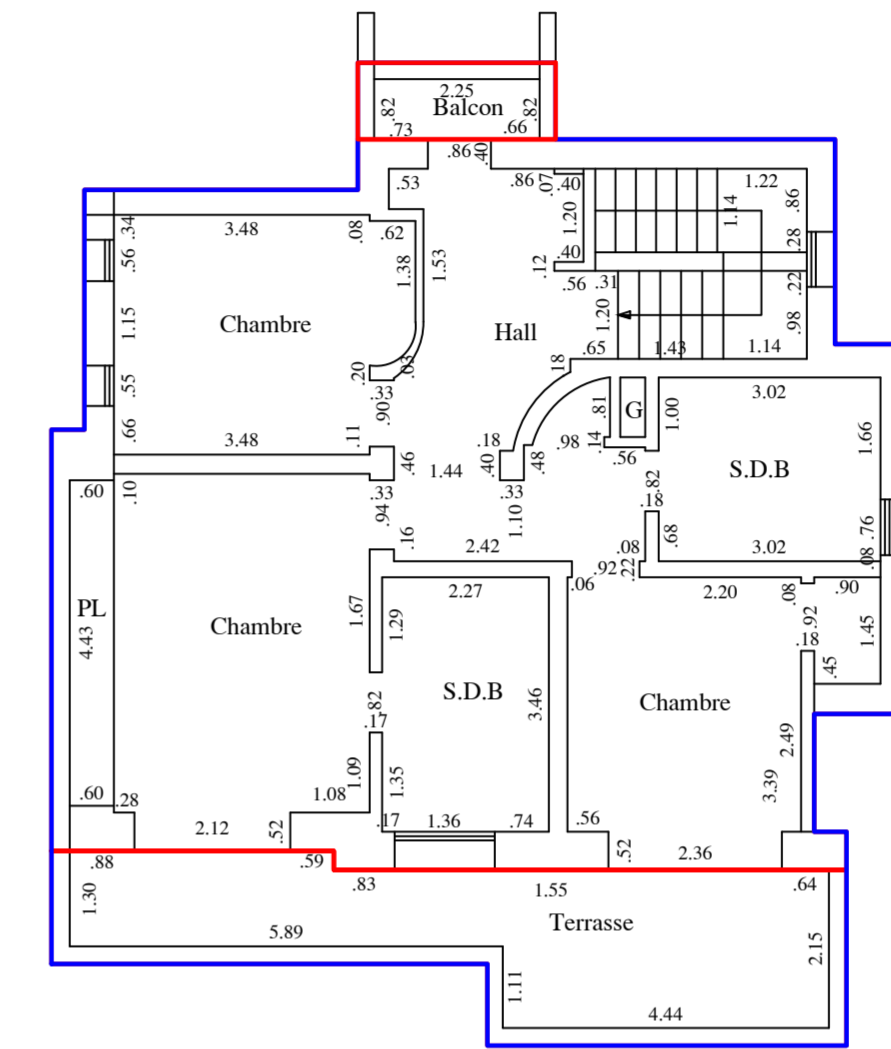

*1er ETAGE*

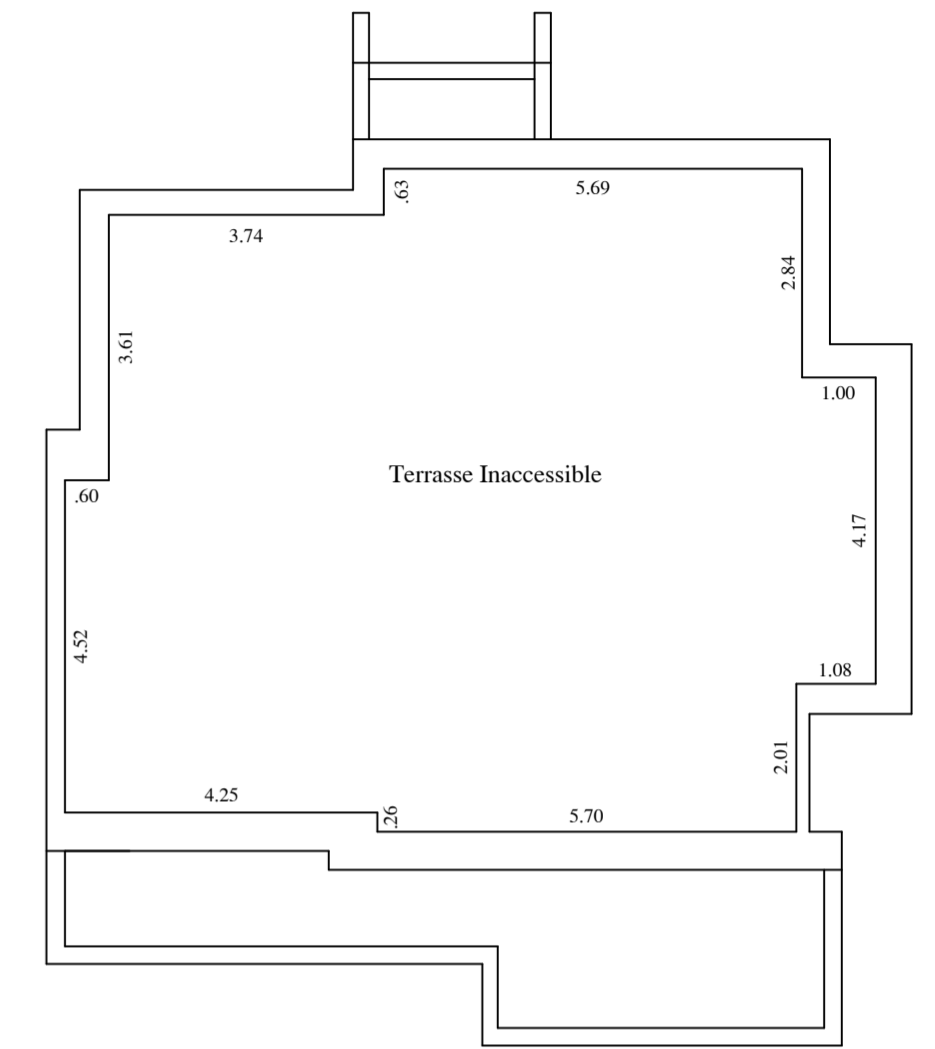

*TERRASSE*

Niveau	Consistance	Superficies en m <sup>2</sup>								Total
		Brute	Balcon	Terrasse	Jardin	Piscine	Plage Piscine	Allé	Eclairage et Aération	
Sous Sol	Sous Sol Aménagé	114							7	121
Rez de Chaussée	Villa	119		21	296	32	50	17	7	542
1er Etage	Villa	106	3	20						129